


DEMANDE D'AUTORISATION

Dossier n° 25_003
L'ABBAYE 771 & 1779

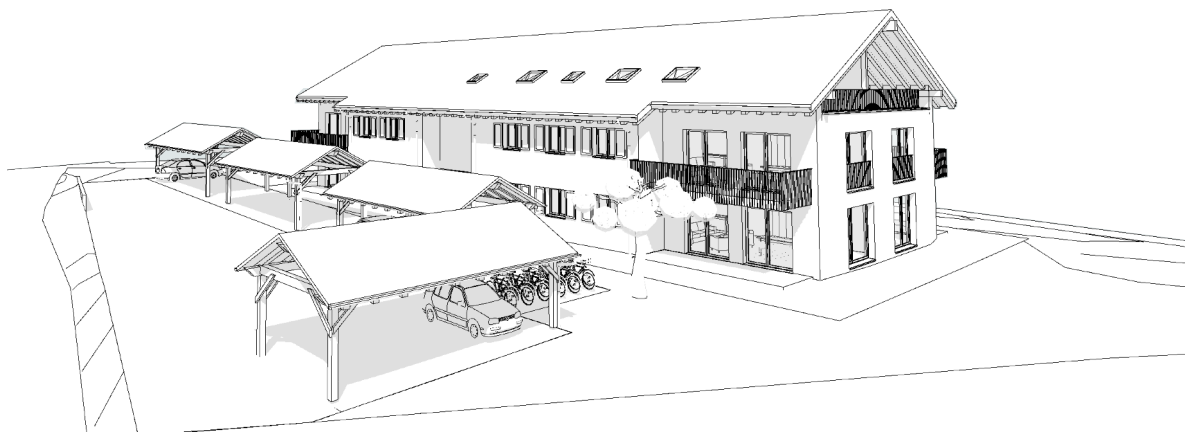

N° CAMAC 242969

Construction d'un immeuble villageois de 12 appartements, 14 places de parking, avec pompe à chaleur géothermique et panneaux solaires

Place de la Tour à 1344 L'Abbaye

Coupes

Plan n°: 1002

Echelle: 1:100
Date: 25.06.25
Dessinateur: GD
Maître d'ouvrage:


Signatures

Architecte: Promettant acqureur: Propriétaire:



CP 401 CH - 1268 Begnis
grand-rue 66, 1160 role

architecture & construction
www.architectetonic.com

tel. +41 (0) 22 366 19 93
info@architectetonic.com

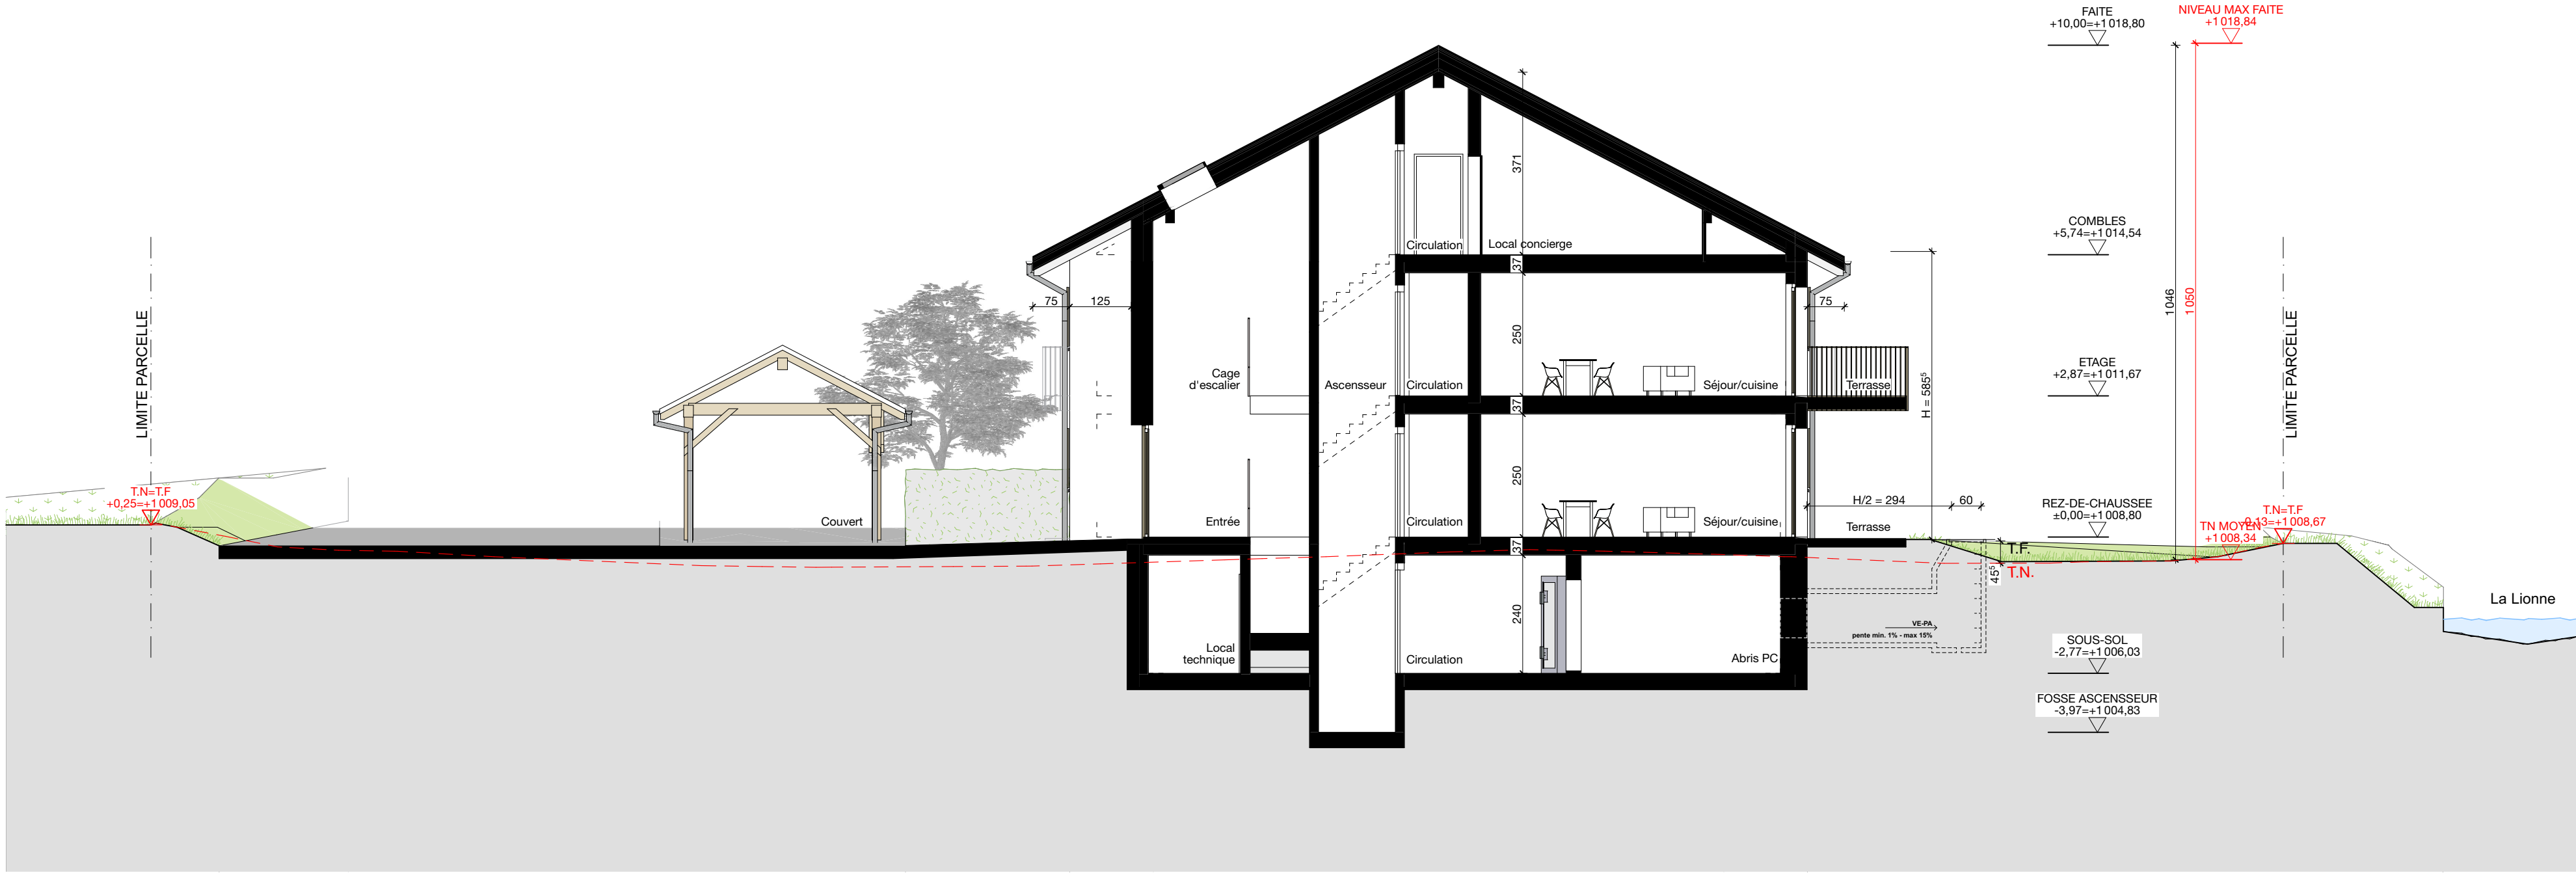

COUPE BB

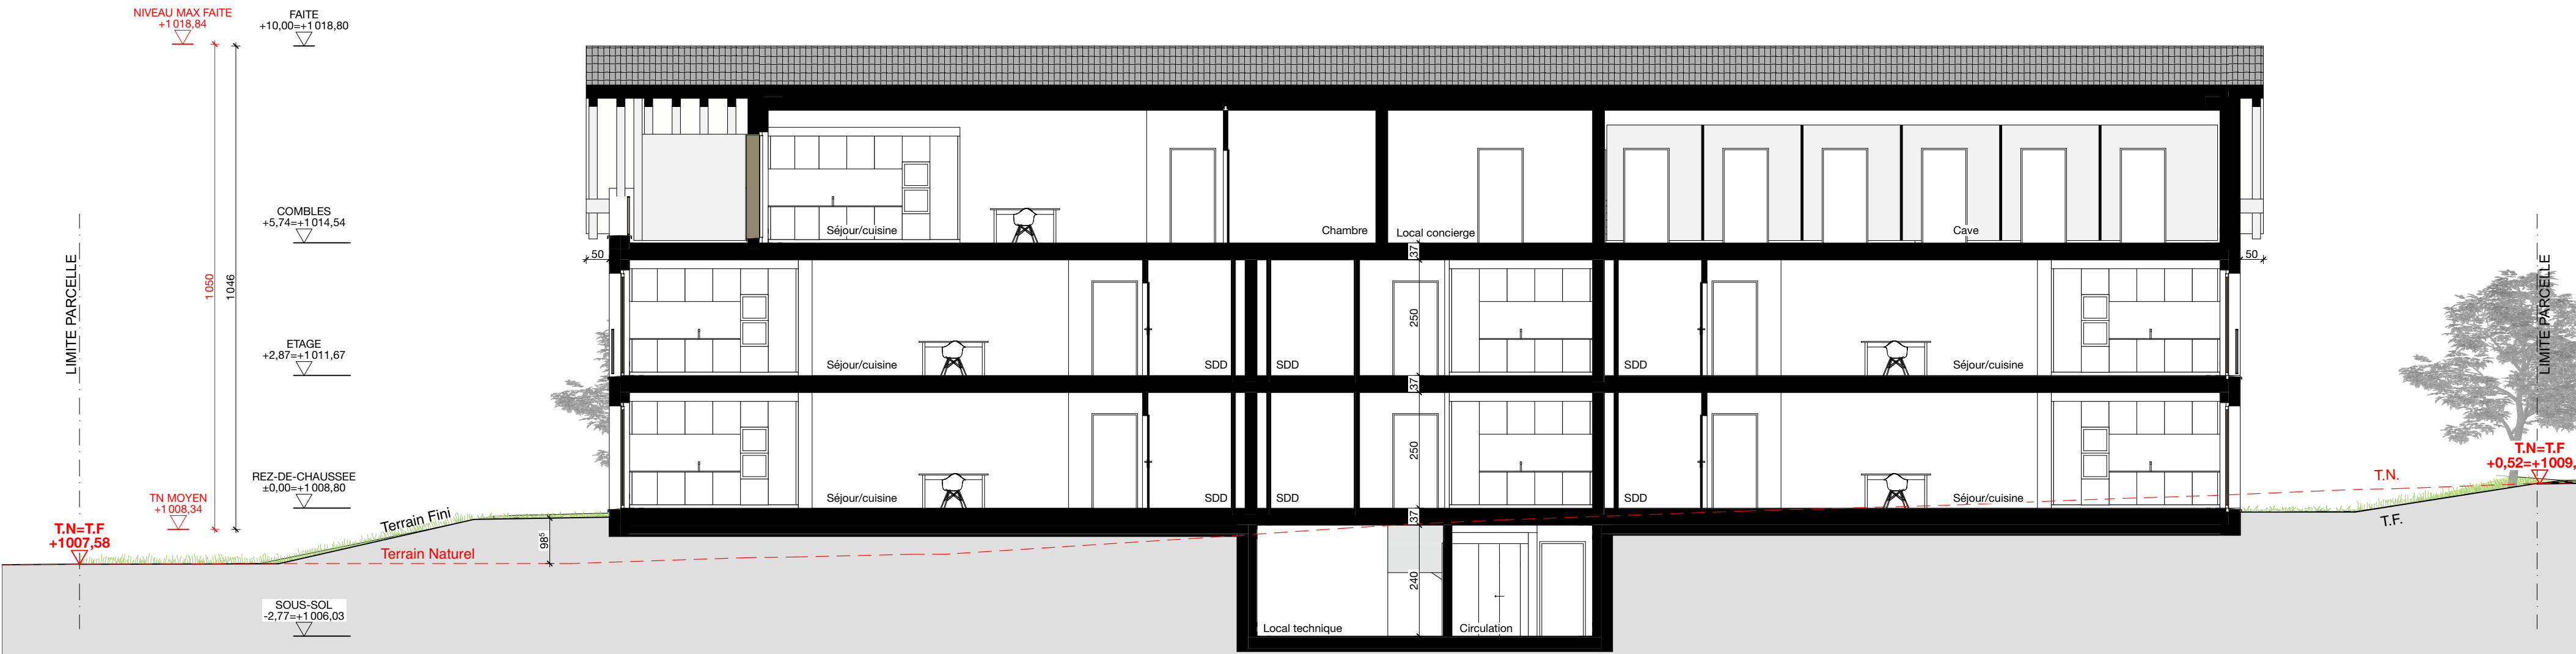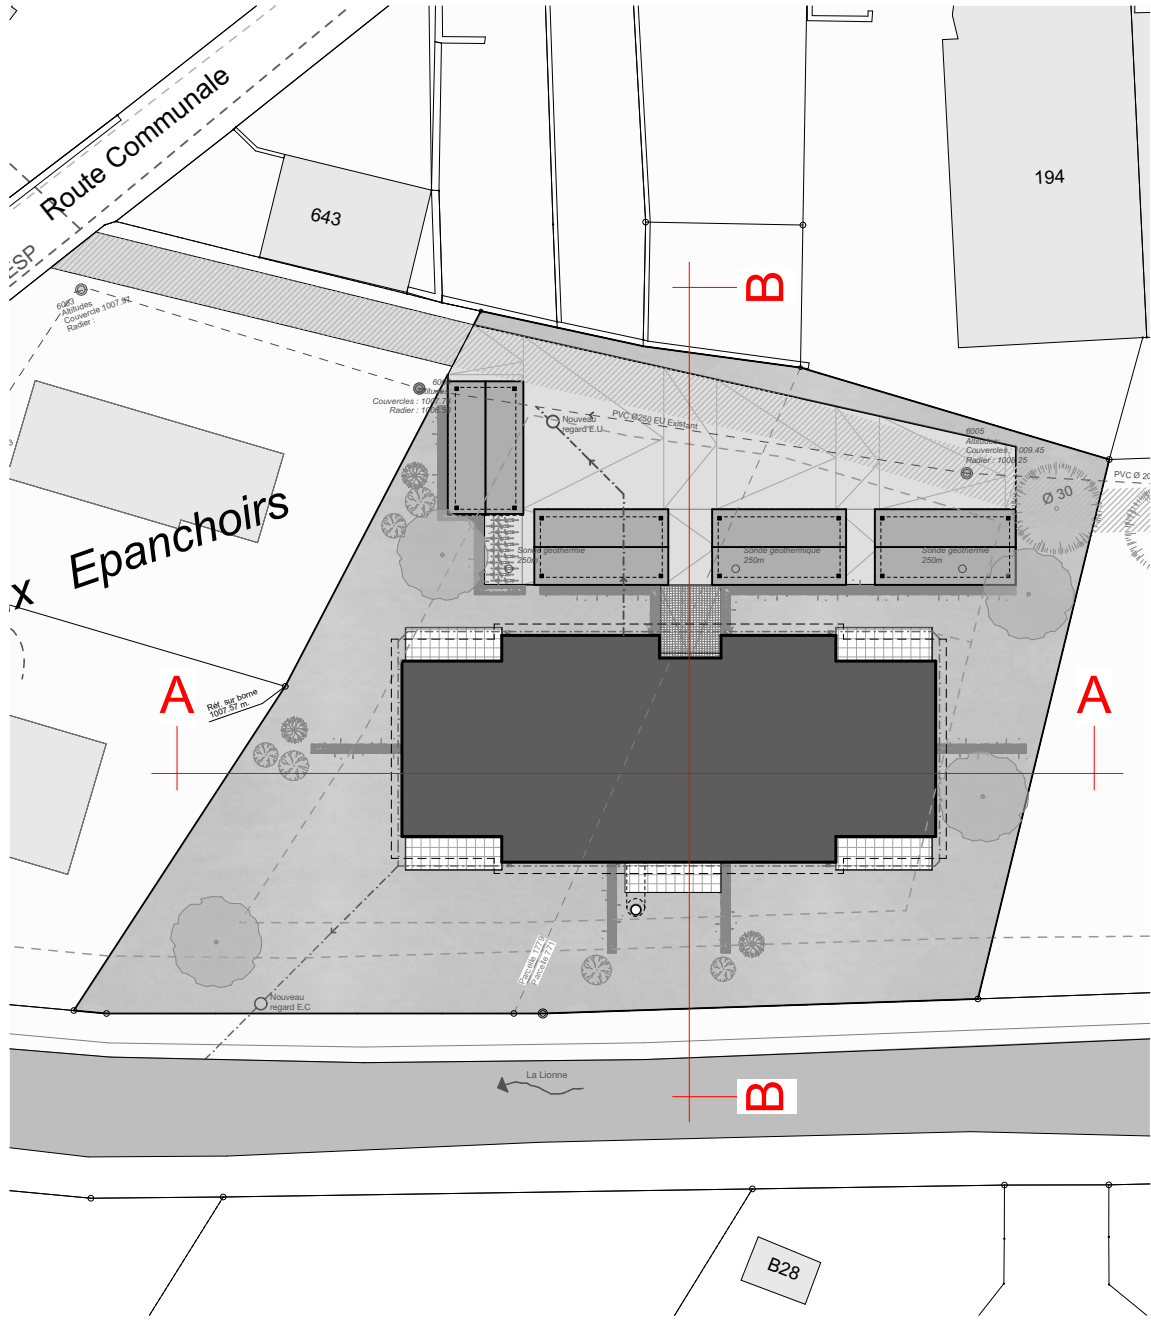

COUPE AA