


DEMANDE D'AUTORISATION

Dossier n° 25_003
L'ABBAYE 771 & 1779

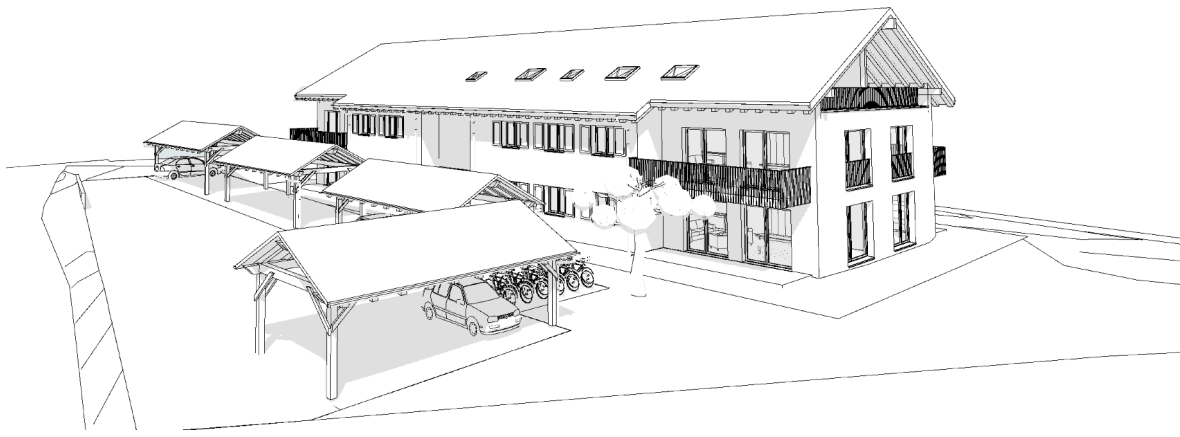

N° CAMAC 242969

Construction d'un immeuble villageois de 12 appartements, 14 places de parking, avec pompe à chaleur géothermique et panneaux solaires
Place de la Tour à 1344 L'Abbaye

Façades

Plan n°: 1003

Echelle: 1:100
Date: 25.06.25
Dessinateur: GD
Maître d'ouvrage: ROCKLAND SA

Signatures

Architecte: Promettant acqureur: Propriétaire:




FAÇADES NORD



FAÇADES EST



FAÇADES SUD

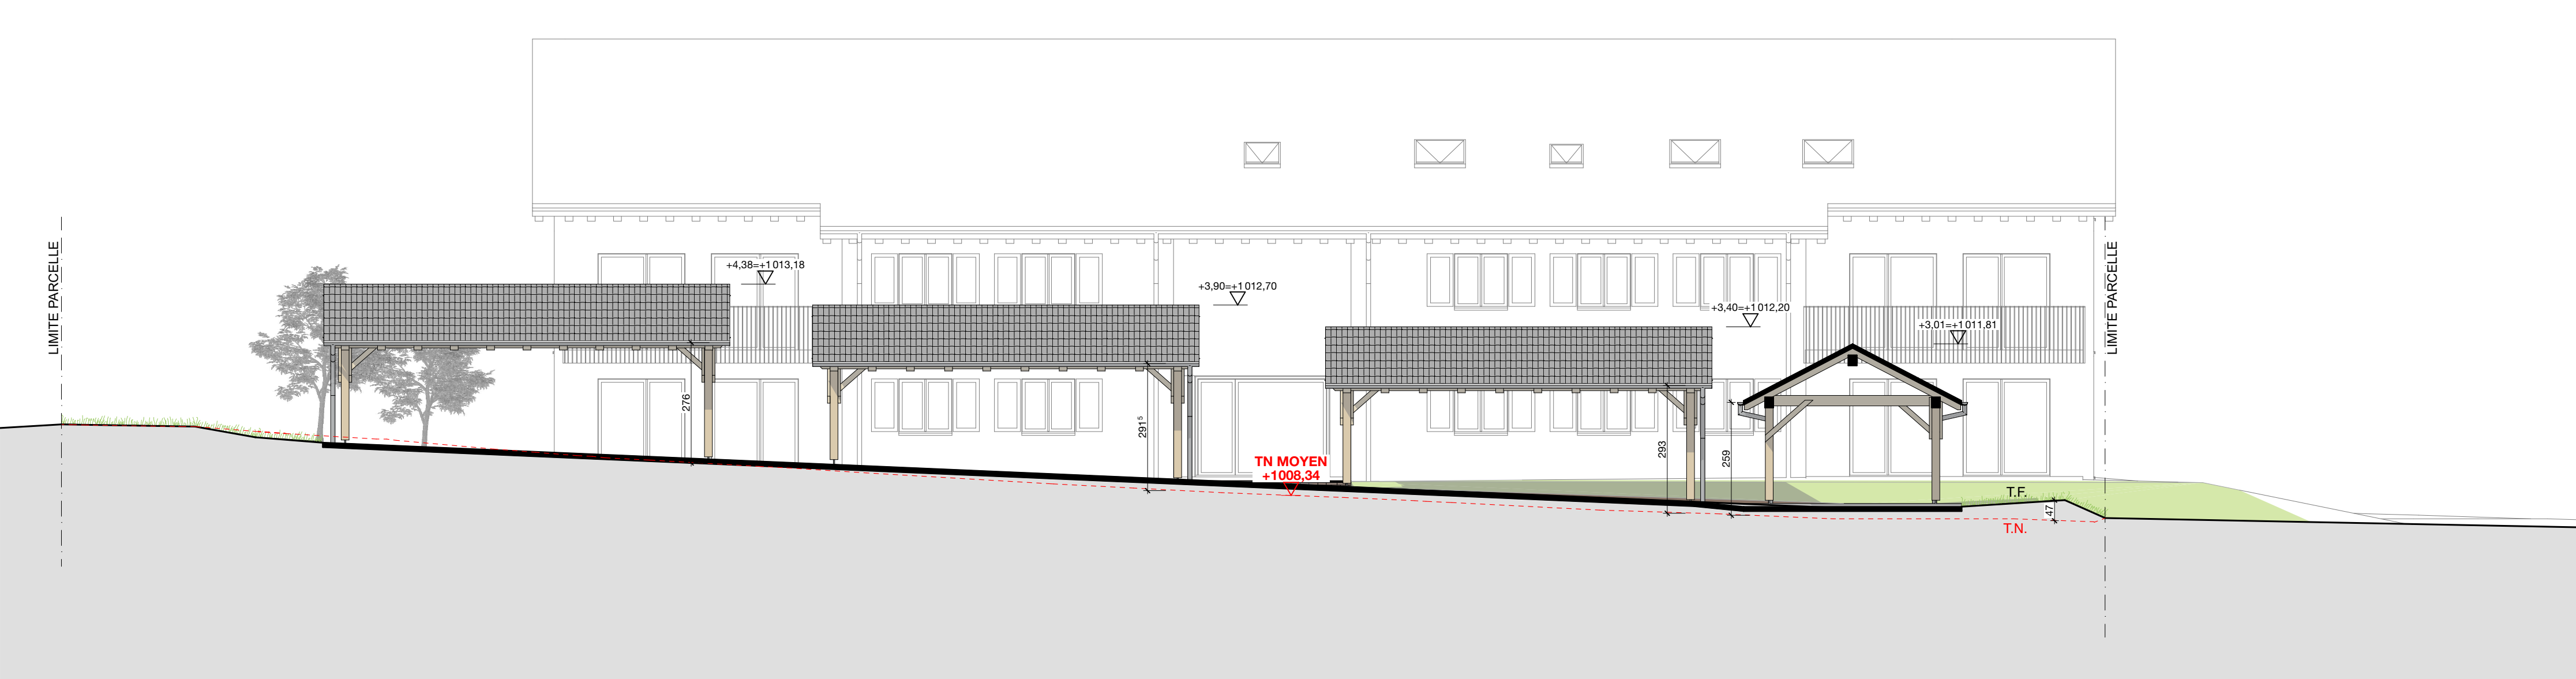

FAÇADES NORD - COUVERTS A VOITURE



FAÇADES OUEST