


DEMANDE D'AUTORISATION

Dossier n° 25_003
L'ABBAYE 771 & 1779

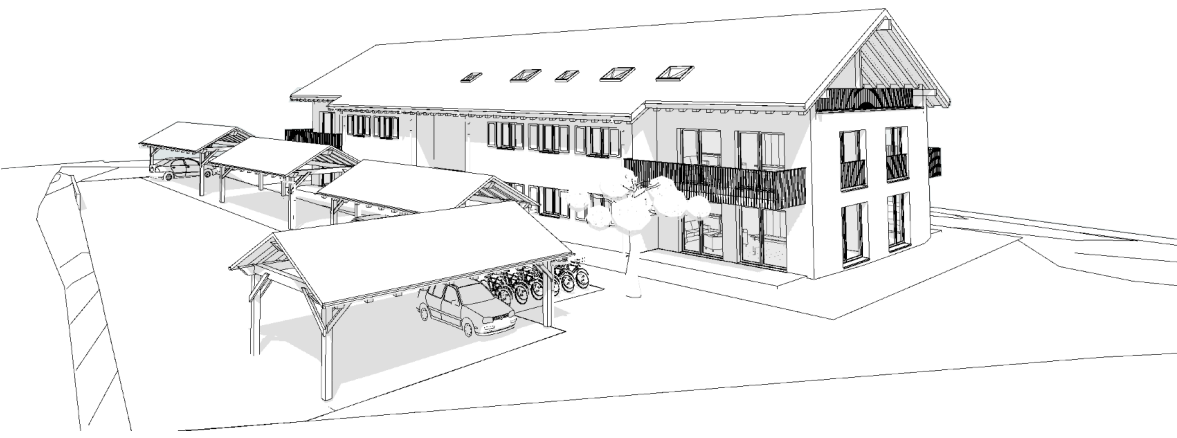

N° CAMAC 242969

Construction d'un immeuble villageois de 12 appartements, 14 places de parking, avec pompe à chaleur géothermique et panneaux solaires

Place de la Tour à 1344 L'Abbaye


Plan rez-de-chaussée

Plan n°: 1000

Echelle: 1:100
Date: 25.06.25
Dessinateur: GD
Maître d'ouvrage: ROCKLAND SA

Signatures

Architecte: Promettant acquéreur: Propriétaire:

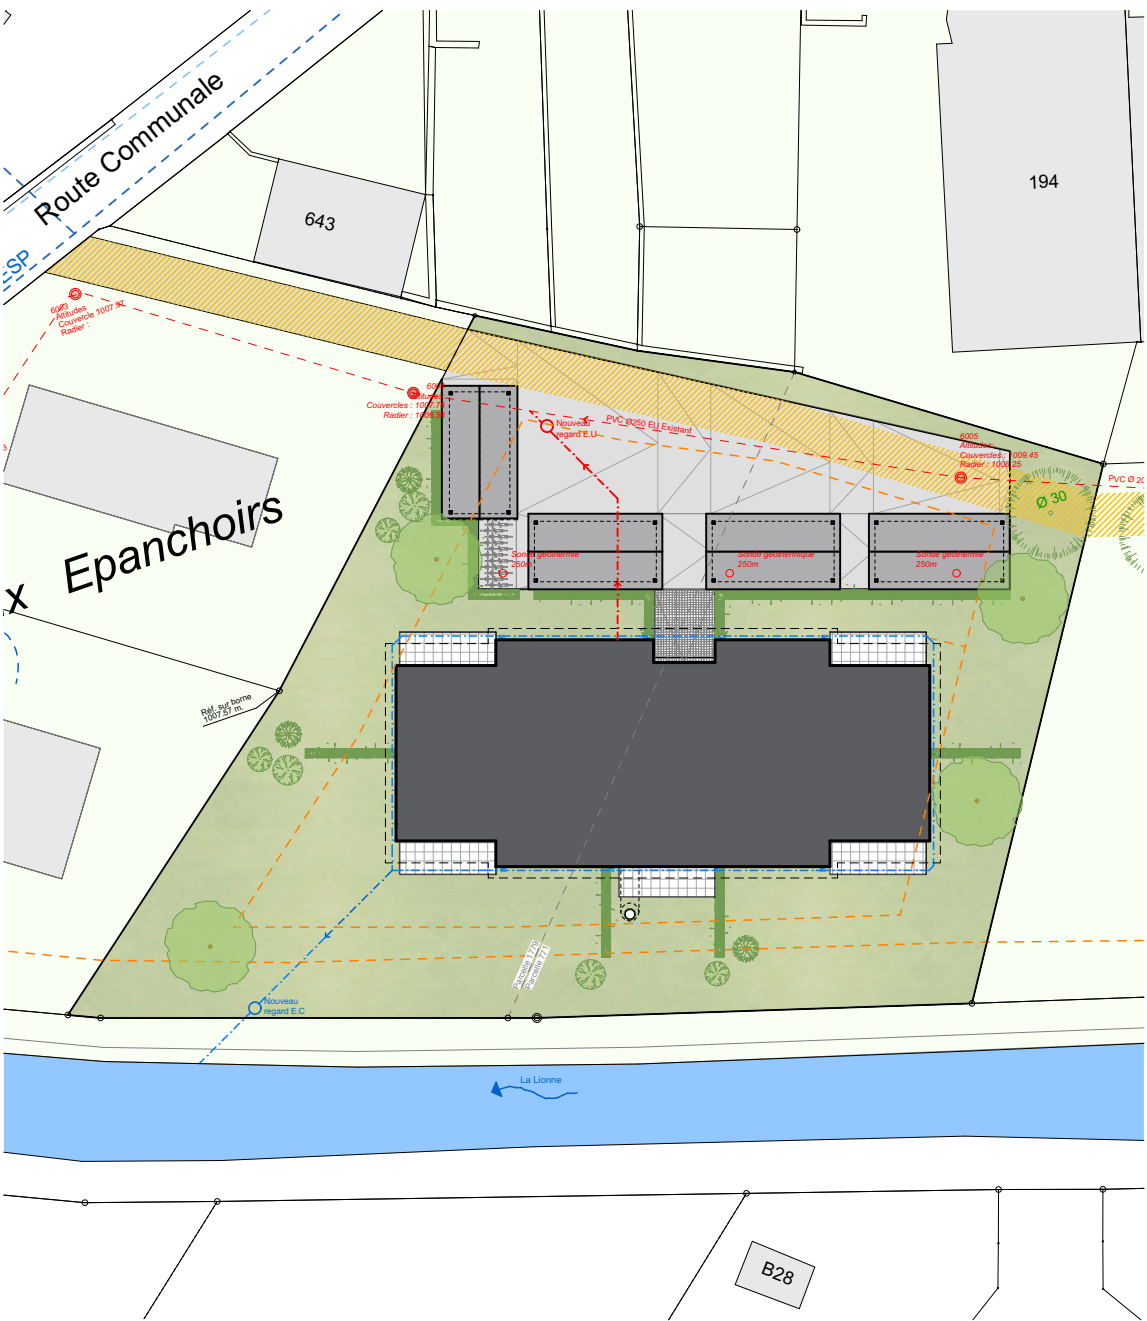

SITUATION 1/500

Calcul du niveau de référence pour gabarit :
TN: 1: +1007,86m 2: +1008,01m 3: +1008,58m 4: +1009,02m

TN: 5: +1009,08m 6: +1008,79m 7: +1007,77m 8: +1007,60m

Moyenne: 1008,32m

Places de stationnement :
Places propriétaires/locataires : 12 places
Places visiteur : 1 place
Place handicapée : 1
Total : 14

Places vélos : 12 places

