


DEMANDE D'AUTORISATION

Dossier n° 25_003
L'ABBAYE 771 & 1779

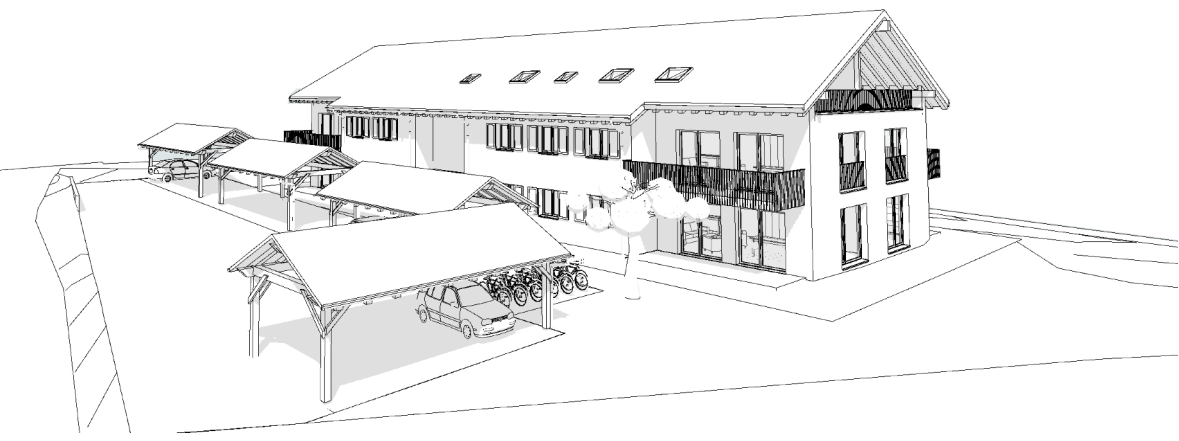

N° CAMAC 242969

Construction d'un immeuble villageois de 12 appartements, 14 places de parking, avec pompe à chaleur géothermique et panneaux solaires
Place de la Tour à 1344 L'Abbaye

Plans

Plan n°: 1001

Echelle: 1:100
Date: 25.06.25
Dessinateur: GD
Maître d'ouvrage: ROCKLAND SA

Signatures



Architecte: Promettant acquéreur: Propriétaire:

tel. +41 (0) 22 365 19 93
info@architectetonic.com

CP 401 CH - 1268 begins
grand-rue 66, 1180 rolle

architecture & construction
www.architectetonic.com

ETAGE

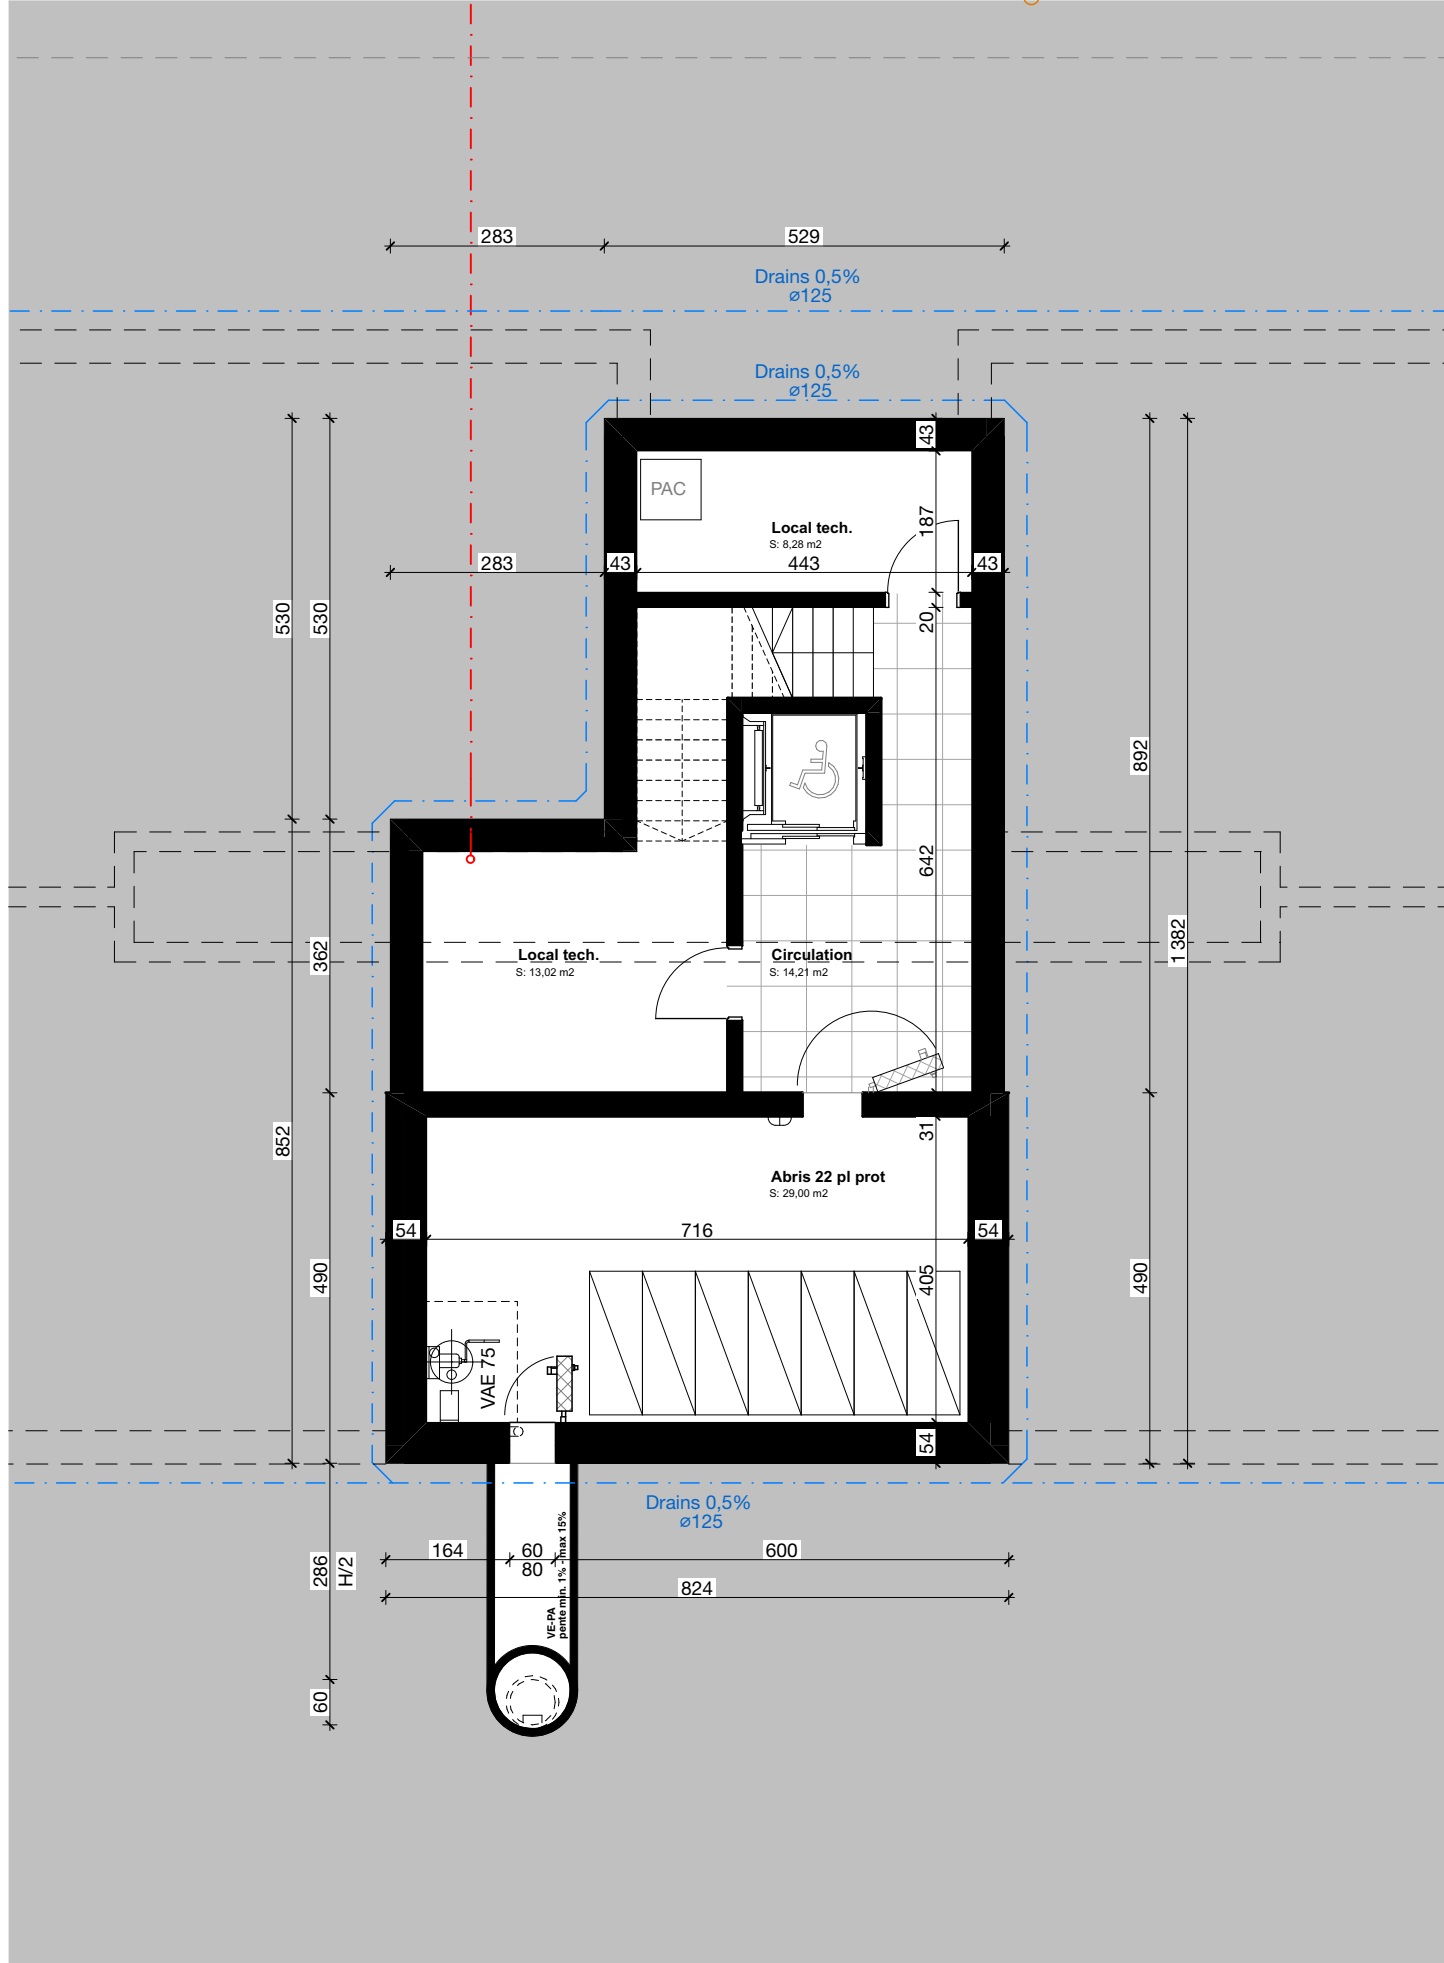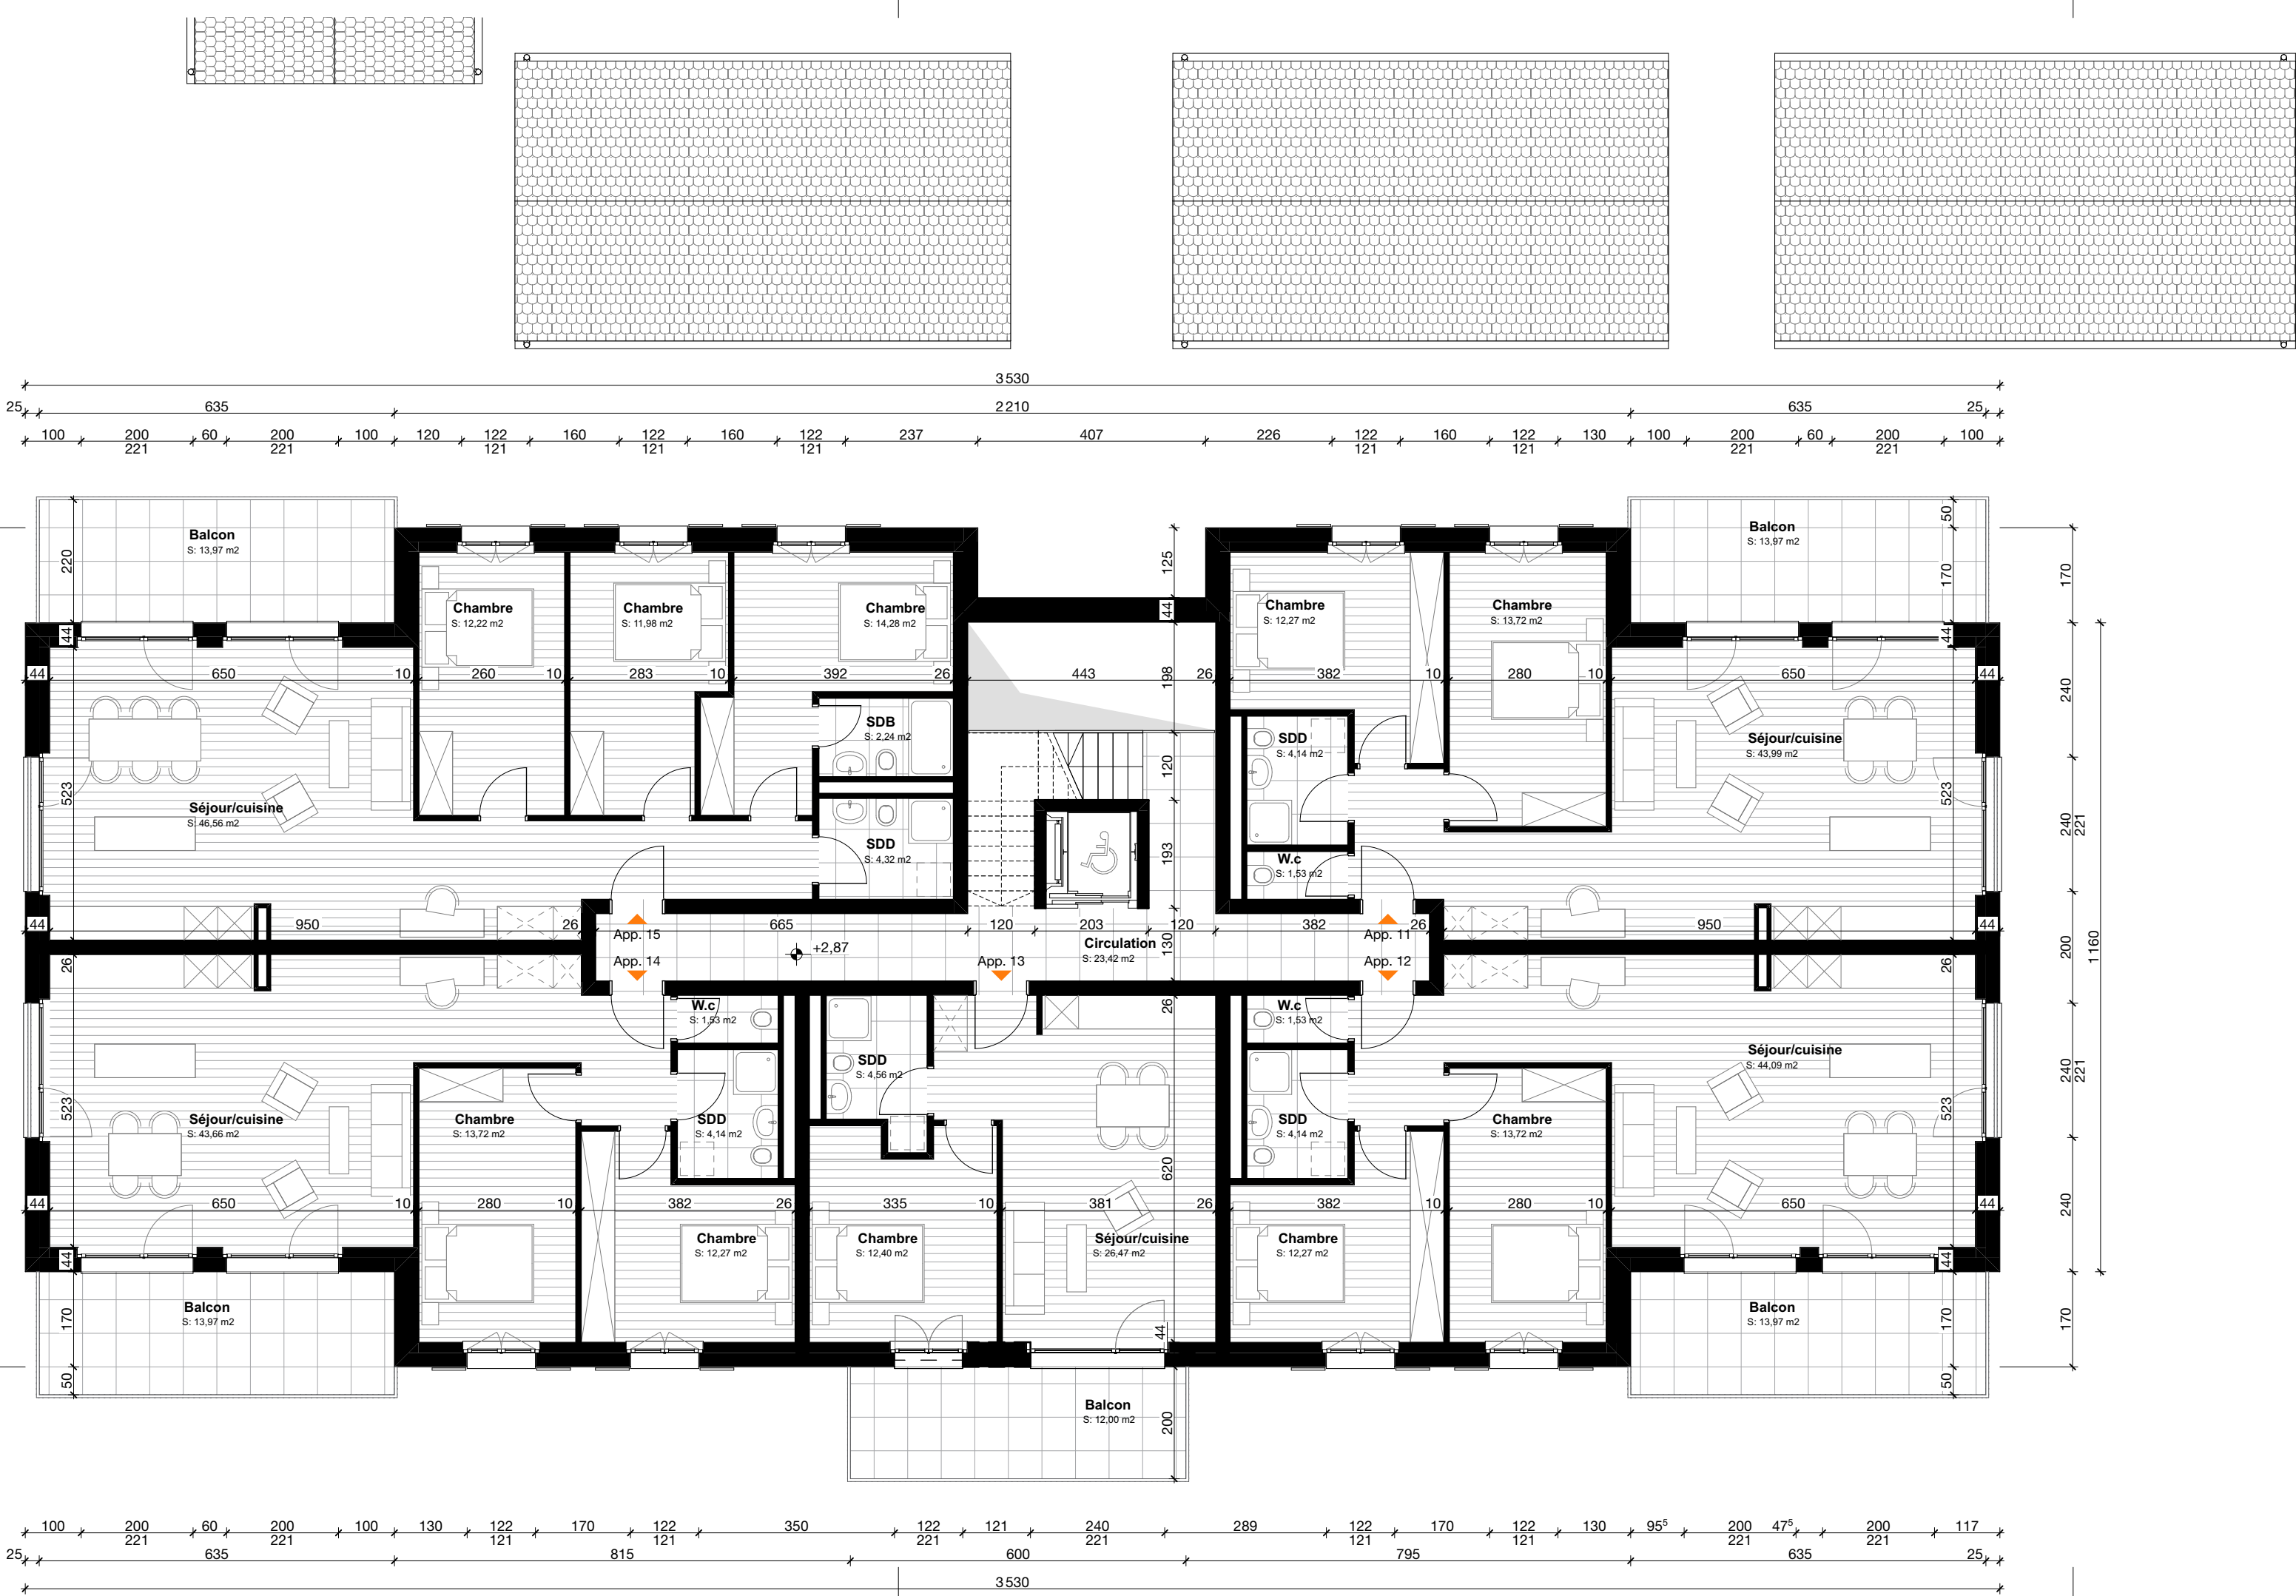

SOUS-SOL

COMBLES

